


ZAŁĄCZNIK

Szkic koncepcji zagospodarowania terenu inwestycji

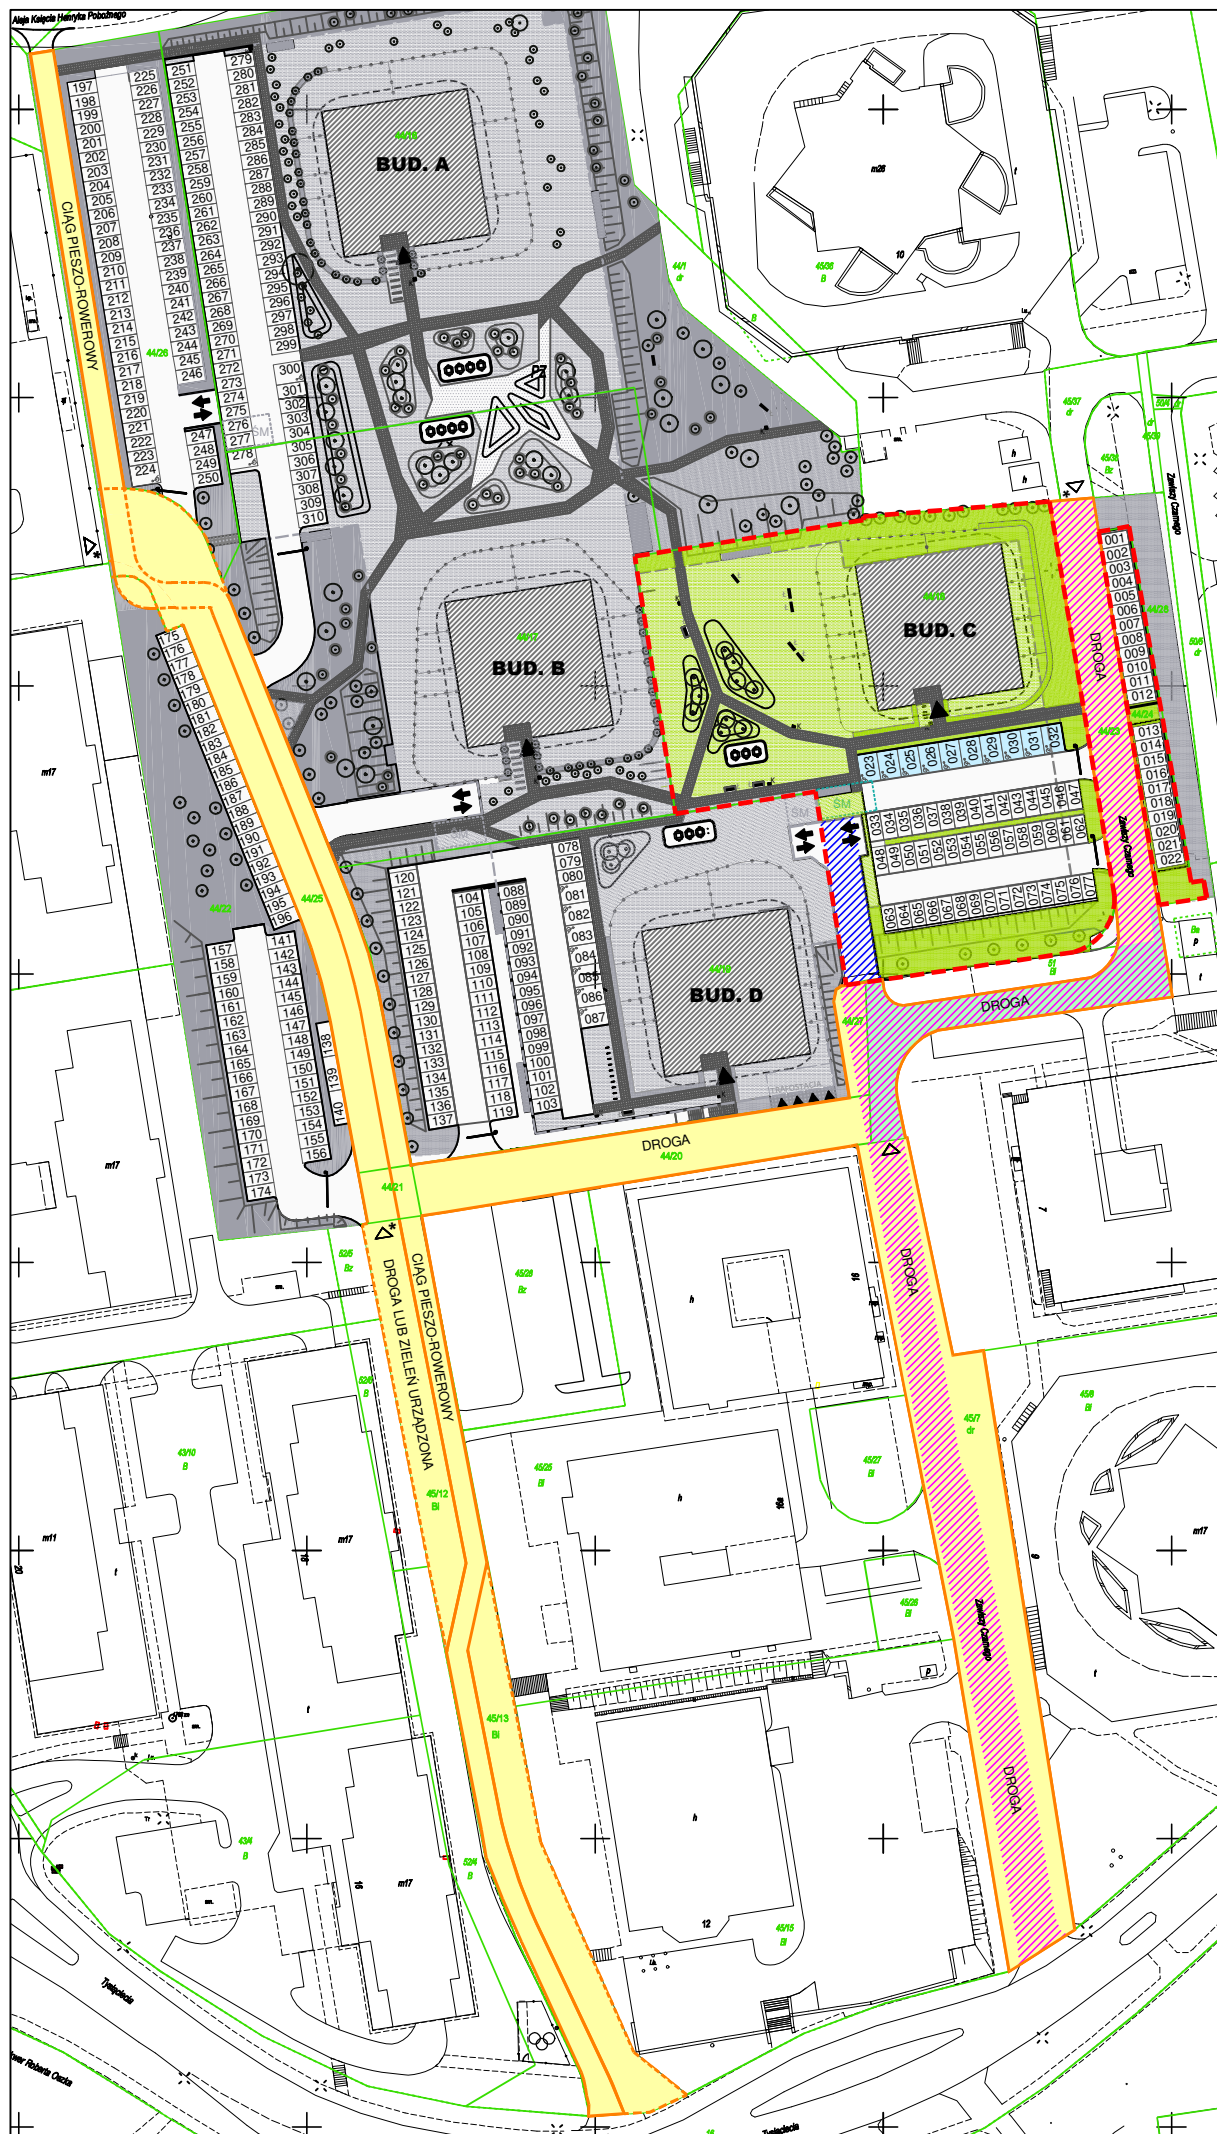

Legenda:

- ZAKRES PRZEDSIĘWZIĘCIA DEWELOPERSKIEGO
- WEJŚCIA DO BUDYNKÓW
- WJAZD/WYJAZD Z PARKINGU PODZIEMNEGO
- PLAC ZABAW
- MIEJSCE GROMADZENIA ODPADÓW STAŁYCH (W GARAZU PODZIEMNYM)
- POŁOŻENIE WJAZDU NA NIERUCHOMOŚĆ
- POŁOŻENIE WARIANTOWYCH WJAZDÓW NA NIERUCHOMOŚĆ
- SYSTEM DRÓG
- WARIANTOWY SYSTEM DRÓG
- DOSTĘP PRZEDSIĘWZIĘCIA DEWELOPERSKIEGO DO DRÓG PUBLICZNYCH
- OBSZAR RAMPY
- PLANOWANE DO USTANOWIENIA SŁUŻBNOŚCI DOTYCZĄCE SYSTEMU DRÓG
- ISTNIEJĄCE SŁUŻBNOŚCI DOTYCZĄCE SYSTEMU DRÓG