


ZAŁĄCZNIK 3

Szkic koncepcji zagospodarowania terenu inwestycji

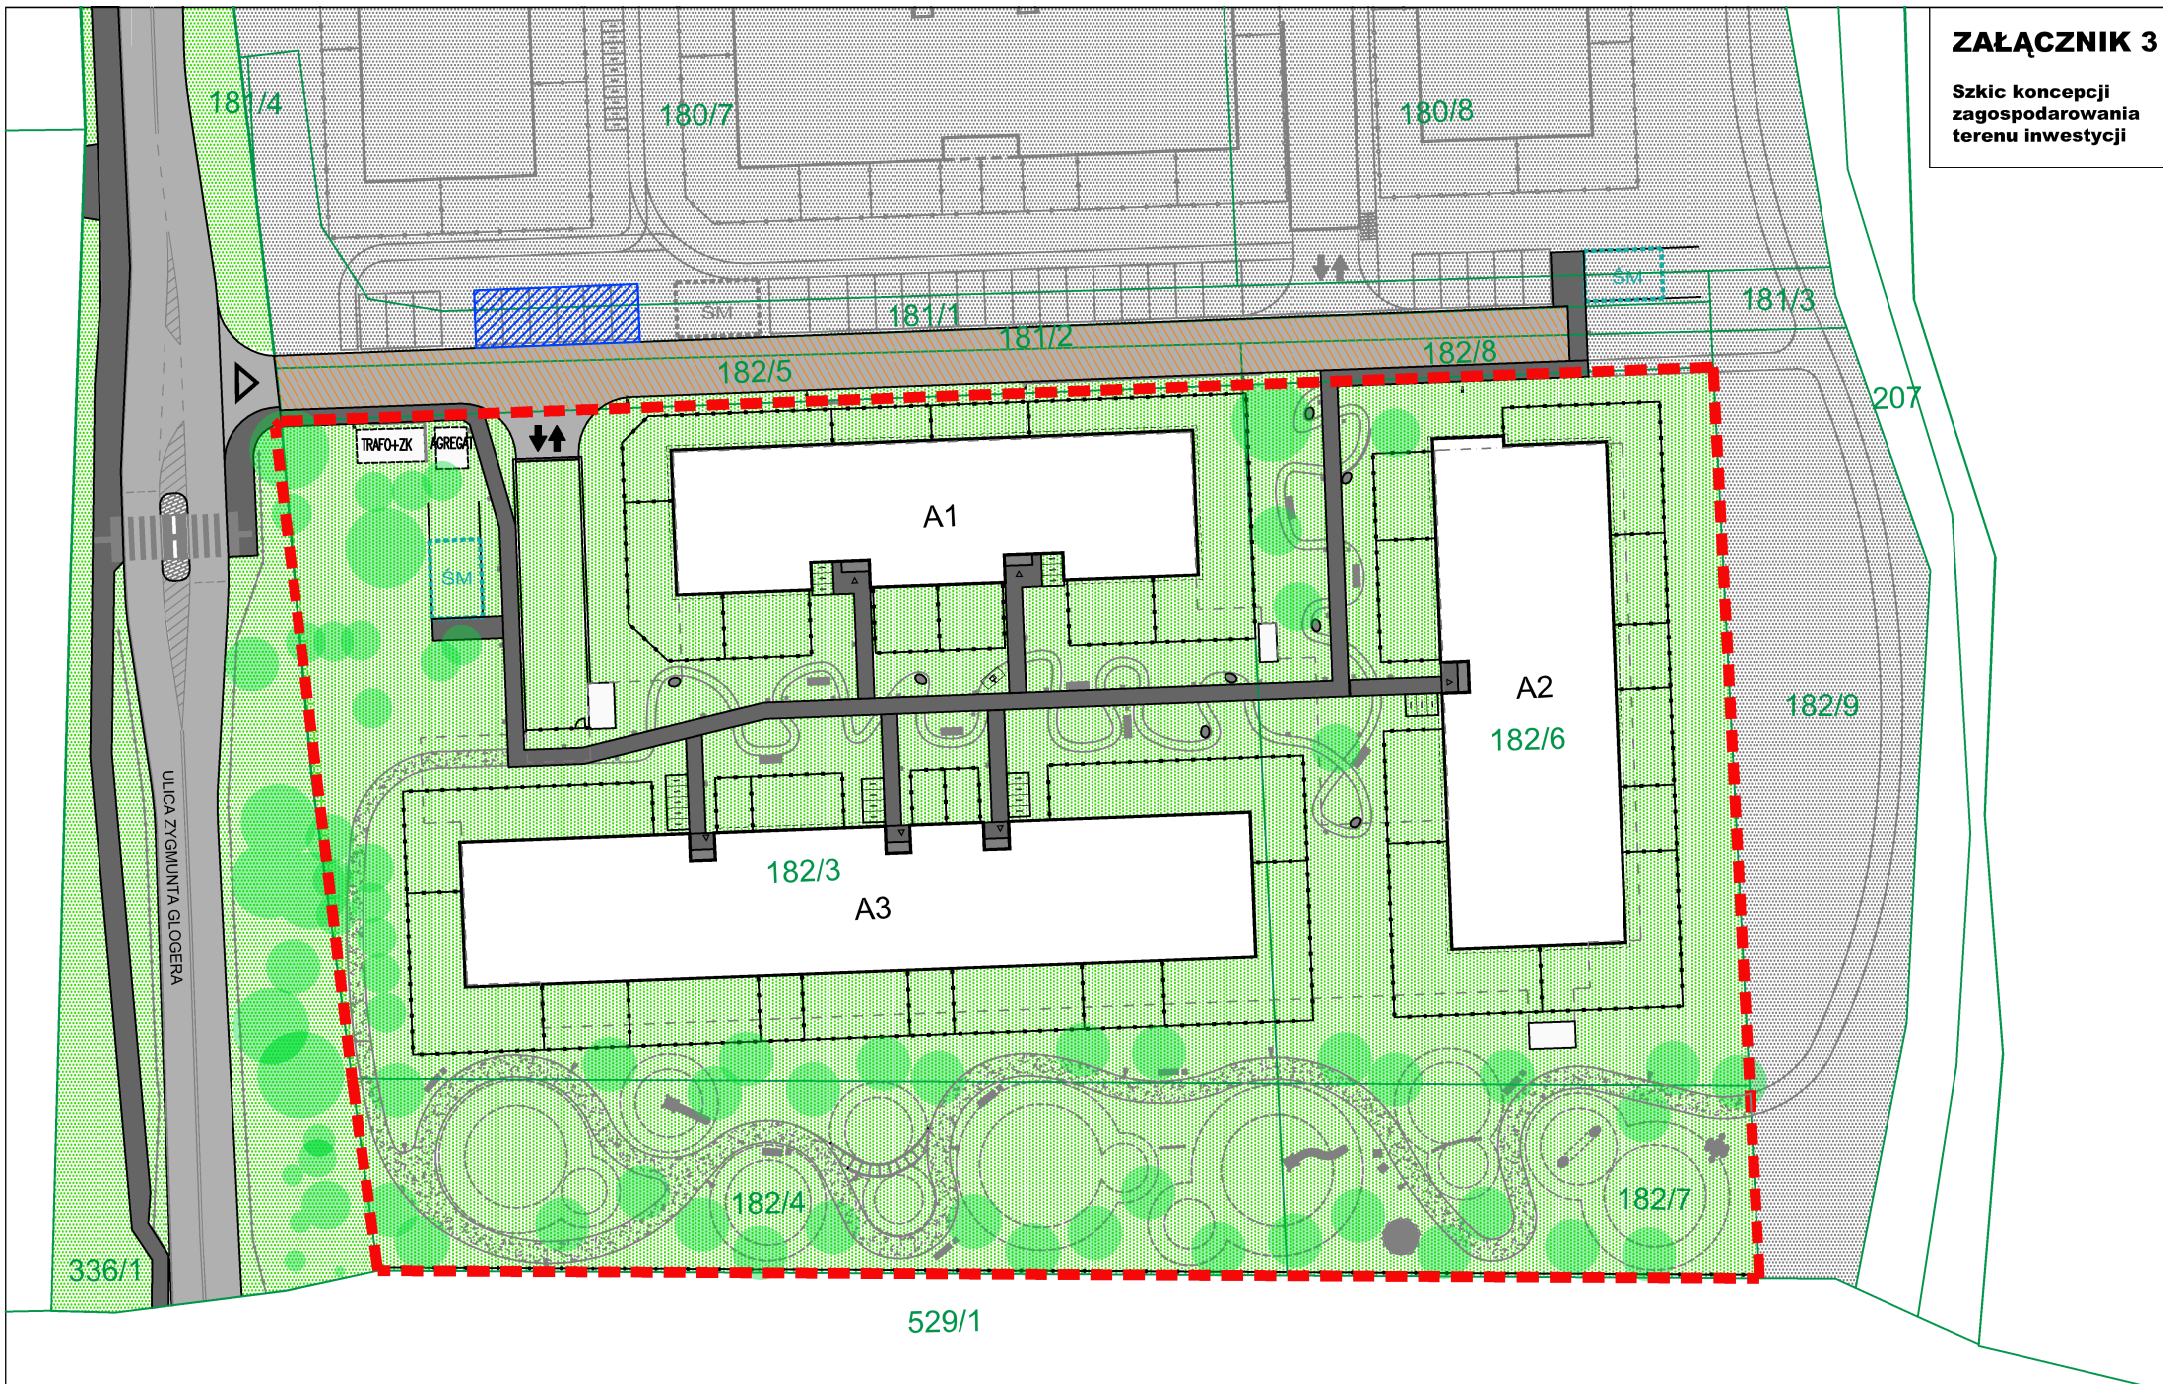

Legenda:



ZAKRES PRZEDSIĘWZIĘCIA
DEWELOPERSKIEGO



ZIĄZD Z DROGI PUBLICZNEJ



WEJŚCIA DO BUDYNKÓW



WJAZD/WYJAZD Z PARKINGU
PODZIEMNEGO



MIEJSCE GROMADZENIA
ODPADÓW STAŁYCH



STOJAKI NA ROWERY



SAMOOBŁUGOWA
STACJA NAPRAWY
ROWERÓW



DROGA WEWNĘTRZNA
DOSTĘP PRZEDSIĘWZIĘCIA
DEWELOPERSKIEGO
DO DROGI PUBLICZNEJ



MIEJSKA POSTOJOWE
ZEWNĘTRZNE PLANOWANE
W PRZYSZŁOŚCI JAKO
OGÓLNODOSTĘPNE
NA TERENIE KOLEJNEGO
ETAPU INWESTYCJI



PLANOWANE
ZAGOSPODAROWANIE
TERENU KOLEJNYCH
ETAPÓW INWESTYCJI