


ZAŁĄCZNIK 3

Szkic koncepcji zagospodarowania terenu inwestycji

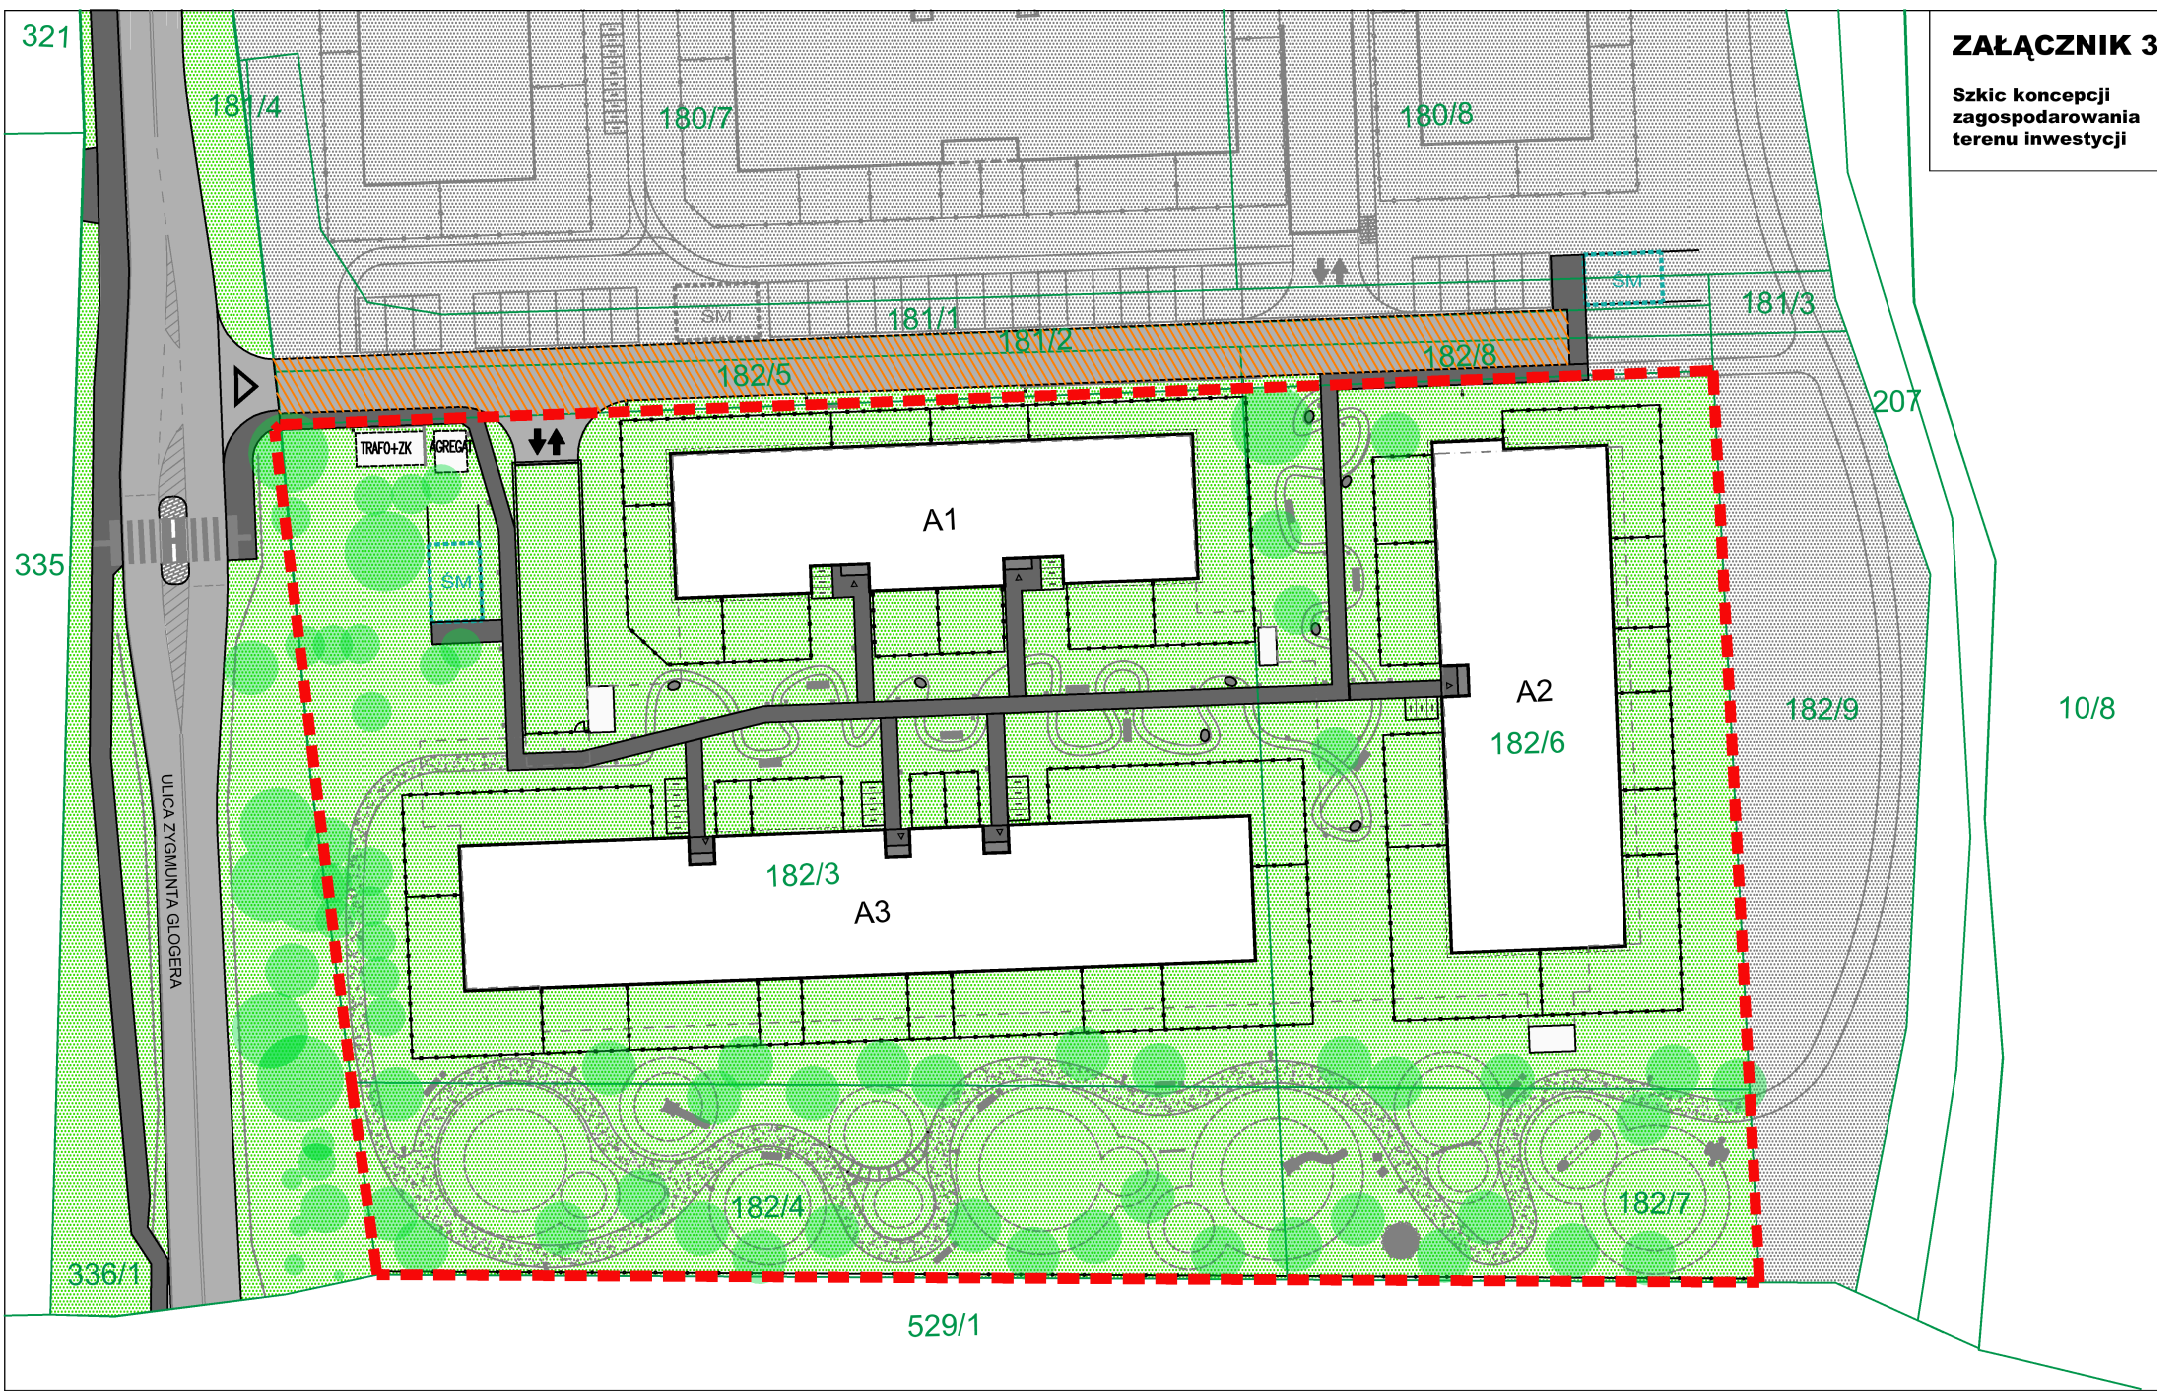

Legenda:

- ZAKRES PRZEDSIĘWZIĘCIA DEWELOPERSKIEGO
- ZIAZD Z DROGI PUBLICZNEJ
- WEJŚCIA DO BUDYNKÓW
- WJAZD/WYJAZD Z PARKINGU POCZYMNEGO
- MIEJSCA GROMADZENIA ODPADÓW STAŁYCH
- STOJAKI NA ROWERY
- DROGA WEWNĘTRZNA DOSTĘP PRZEDSIĘWZIĘCIA DEWELOPERSKIEGO DO DROGI PUBLICZNEJ
- PLANOWANE ZAGOSPODAROWANIE TERENU KOLEJNYCH ETAPOW INWESTYCJI