


ZALĄCZNIK

Szkic koncepcji zagospodarowania terenu inwestycji

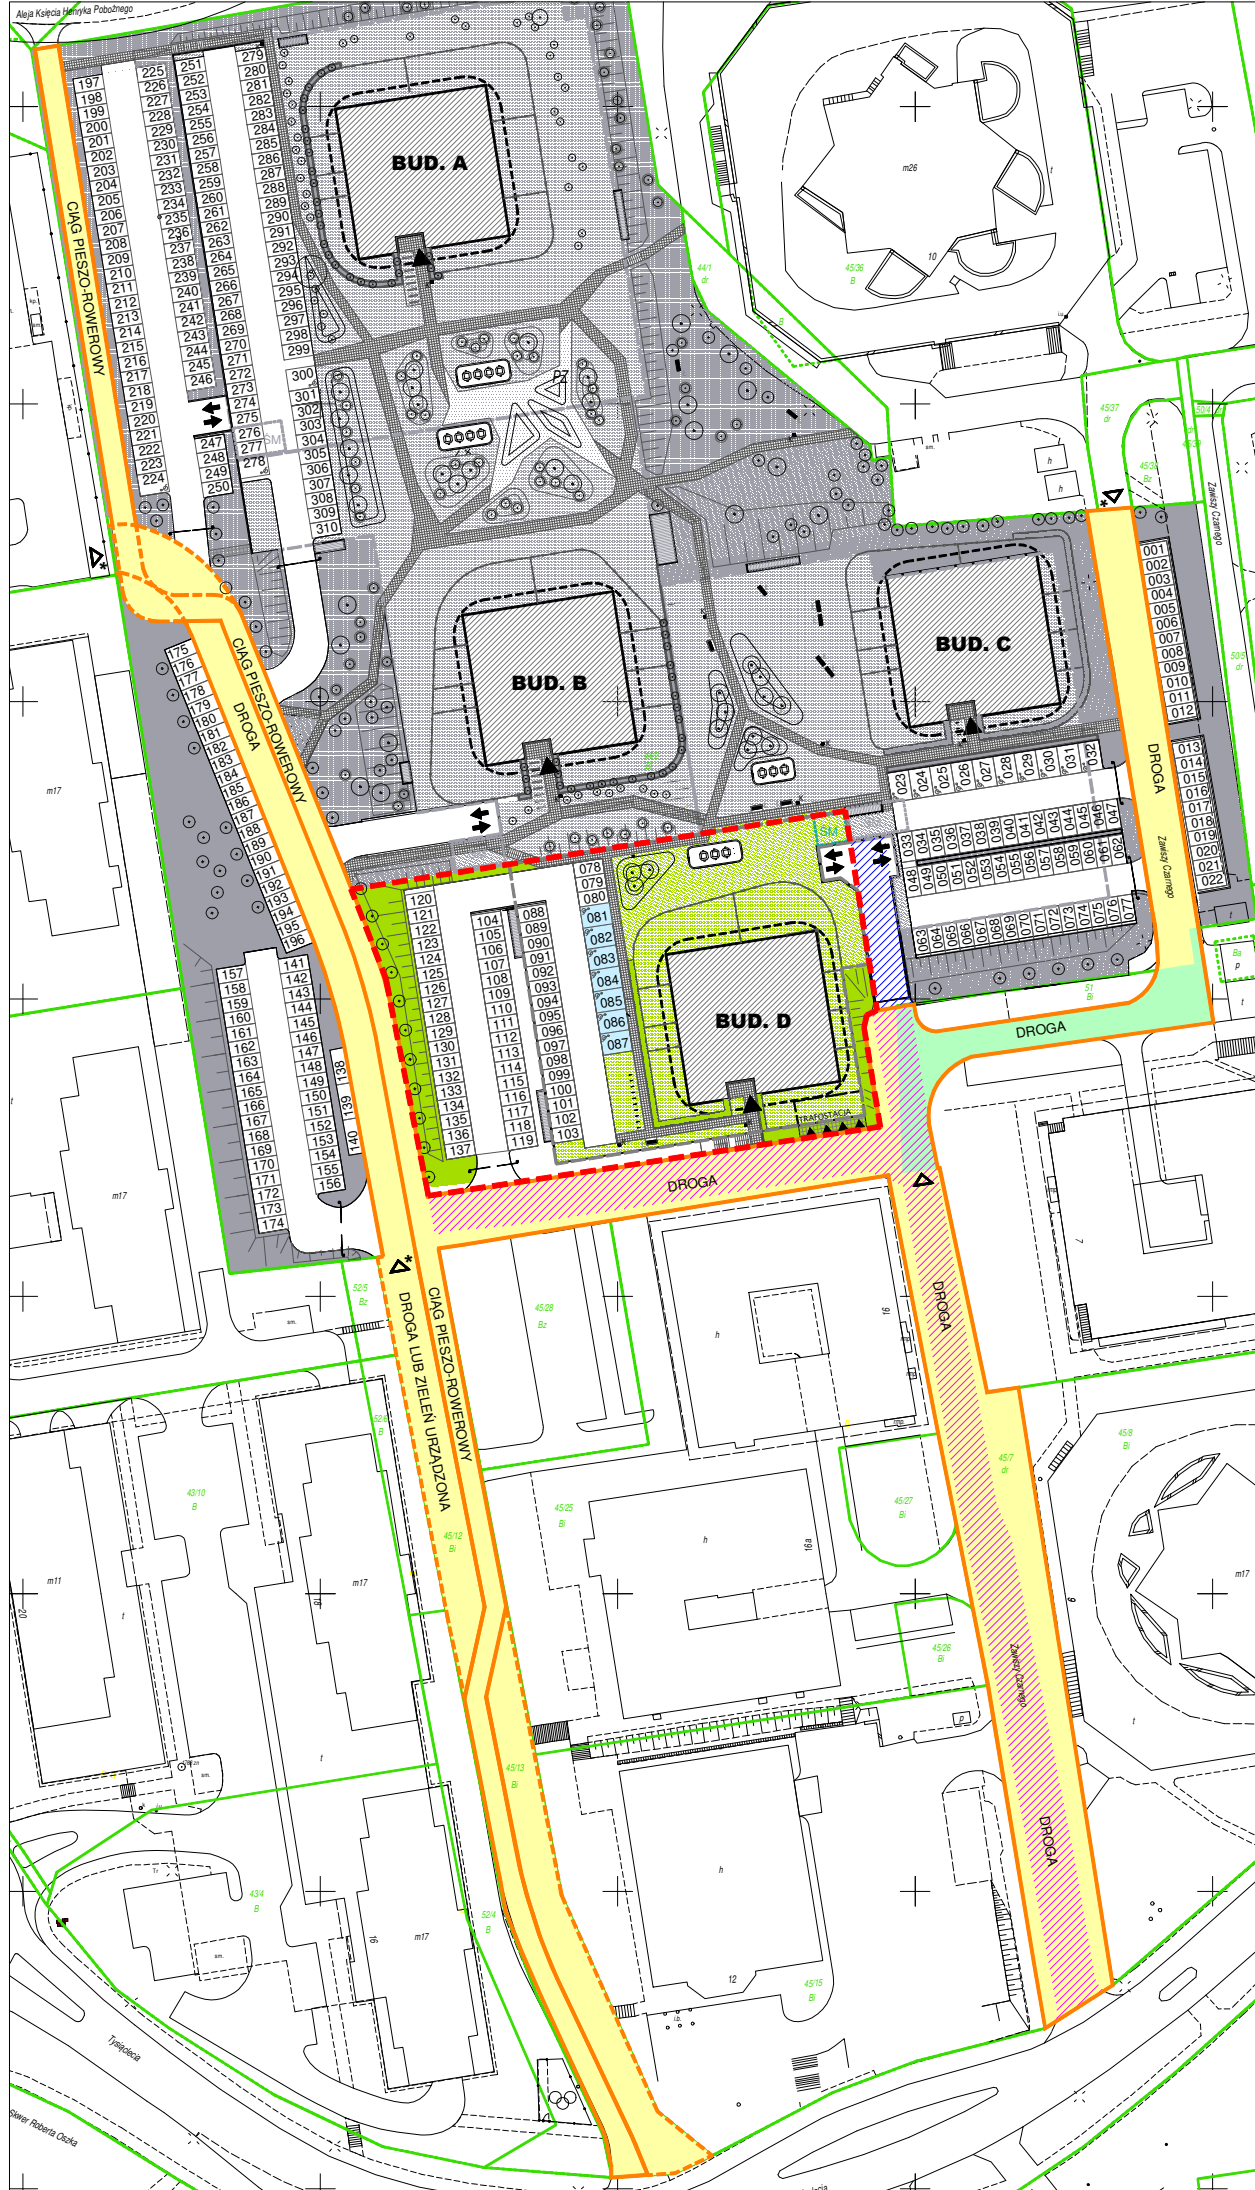

- Legenda:**
- ZAKRES PRZEDSIĘWZIĘCIA DEWELOPERSKIEGO
 - WEŚCIA DO BUDYNKÓW
 - WJAZD/WYJAZD Z PARKINGU PODZIEMNEGO
 - PLAC ZABAW
 - MIEJSCE GROMADZENIA ODPADÓW STAŁYCH (W GARAZU PODZIEMNYM)
 - POŁOŻENIE WJAZDU NA NIERUCHOMOŚĆ
 - POŁOŻENIE WARIANTOWYCH WJAZDÓW NA NIERUCHOMOŚĆ
 - SYSTEM DRÓG
 - WARIANTOWY SYSTEM DRÓG
 - DOSTĘP PRZEDSIĘWZIĘCIA DEWELOPERSKIEGO DO DROGI PUBLICZNEJ
 - OBSZAR RAMPY
 - PLANOWANE DO USTANOWIENIA SŁUŻBNOŚCI DOTYCZĄCE SYSTEMU DRÓG
 - ISTNIĄCE SŁUŻBNOŚCI DOTYCZĄCE SYSTEMU DRÓG

